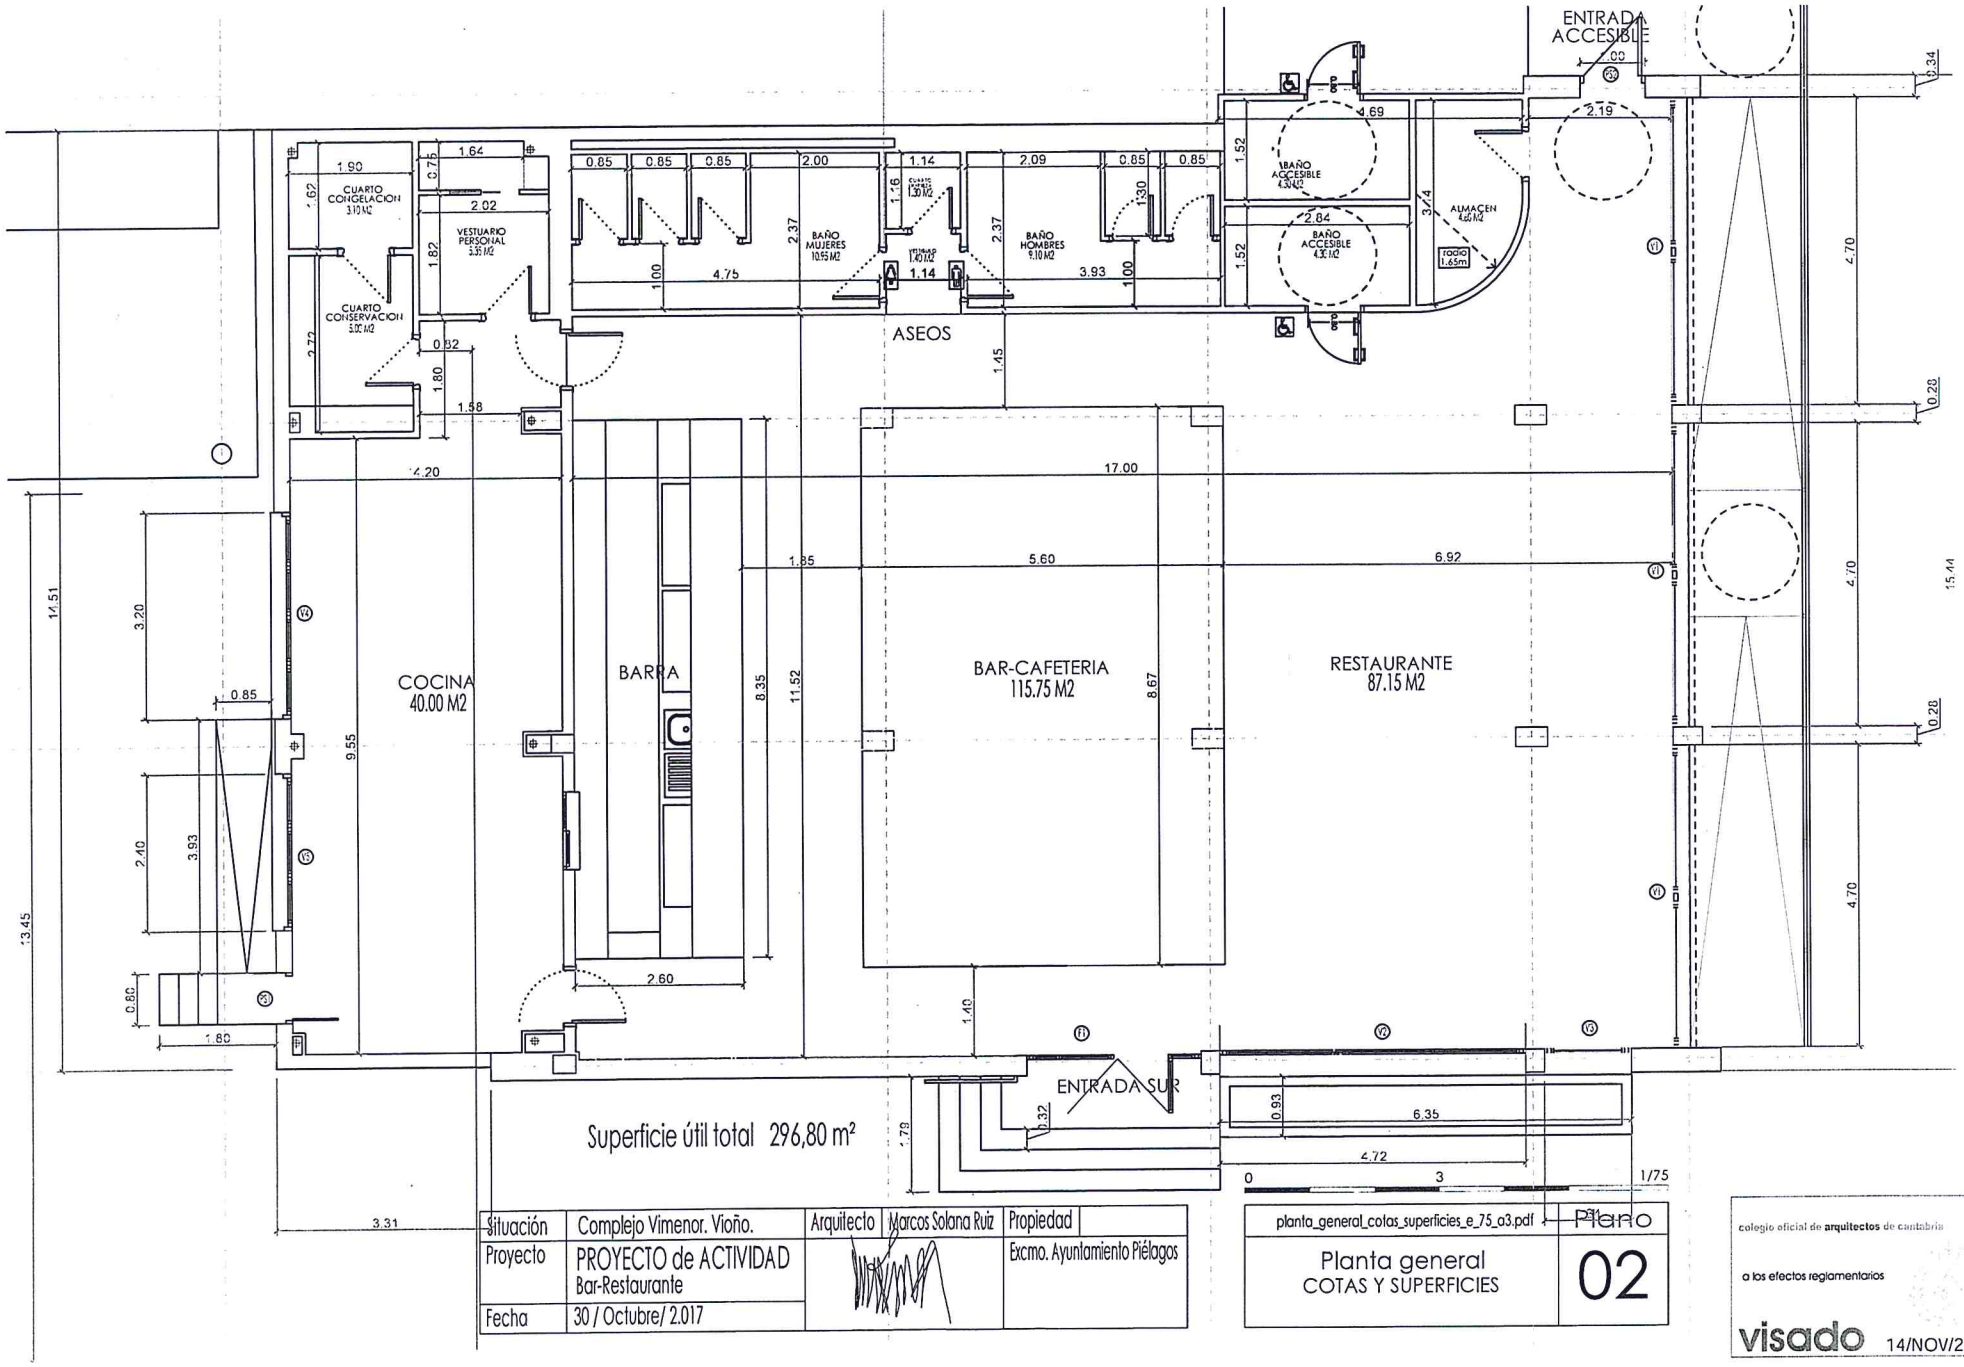

Situación	Complejo Vimenor. Viño.	Arquitecto	Marcos Solana Ruiz	Propiedad
Proyecto	PROYECTO de ACTIVIDAD Bar-Restaurante			Excmo. Ayuntamiento Piélagos
Fecha	30 / Octubre/ 2.017			

planta_general_cotas_superficies_e_75_a3.pdf — Plano

Planta general
COTAS Y SUPERFICIES

02

colegio oficial de arquitectos de cantabria
a los efectos reglamentarios
visado 14/NOV/2017

Expediente : VD170687/2 - SOLANA RUIZ, MARCOS Nº Colegiado COACAN 1002