



PLANO de SITUACION

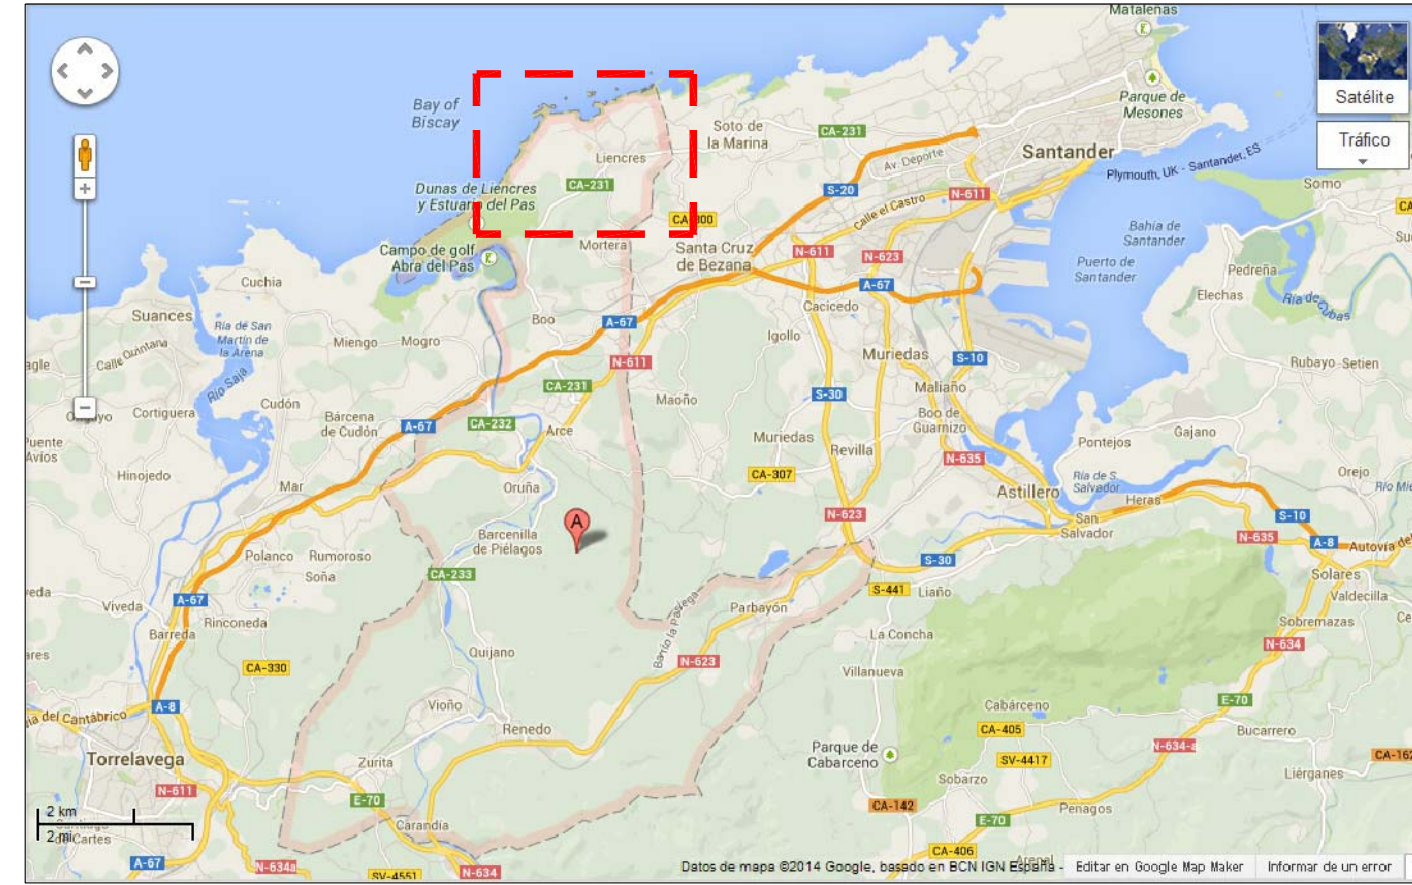

PLANO de LOCALIZACION

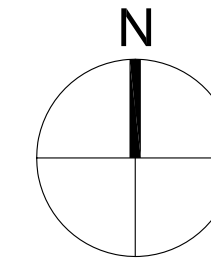

LEYENDA

DELIMITACION de SUB-AMBITOS SUR-R-L01



PLANO de EMPLAZAMIENTO



PLAN GENERAL DE ORDENACIÓN URBANA
MUNICIPIO de PIELAGOS

ORDENACION DETALLADA
SECTOR SUR-R-L01

ESCALA

S/E

INFORMACION

SITUACION y LOCALIZACION

PLANO

101

HOJA

1 de 1