


FRAGMENTO del PLANO del PLAN de ORDENACION del LITORAL de CANTABRIA
HOJA 1 DE 22

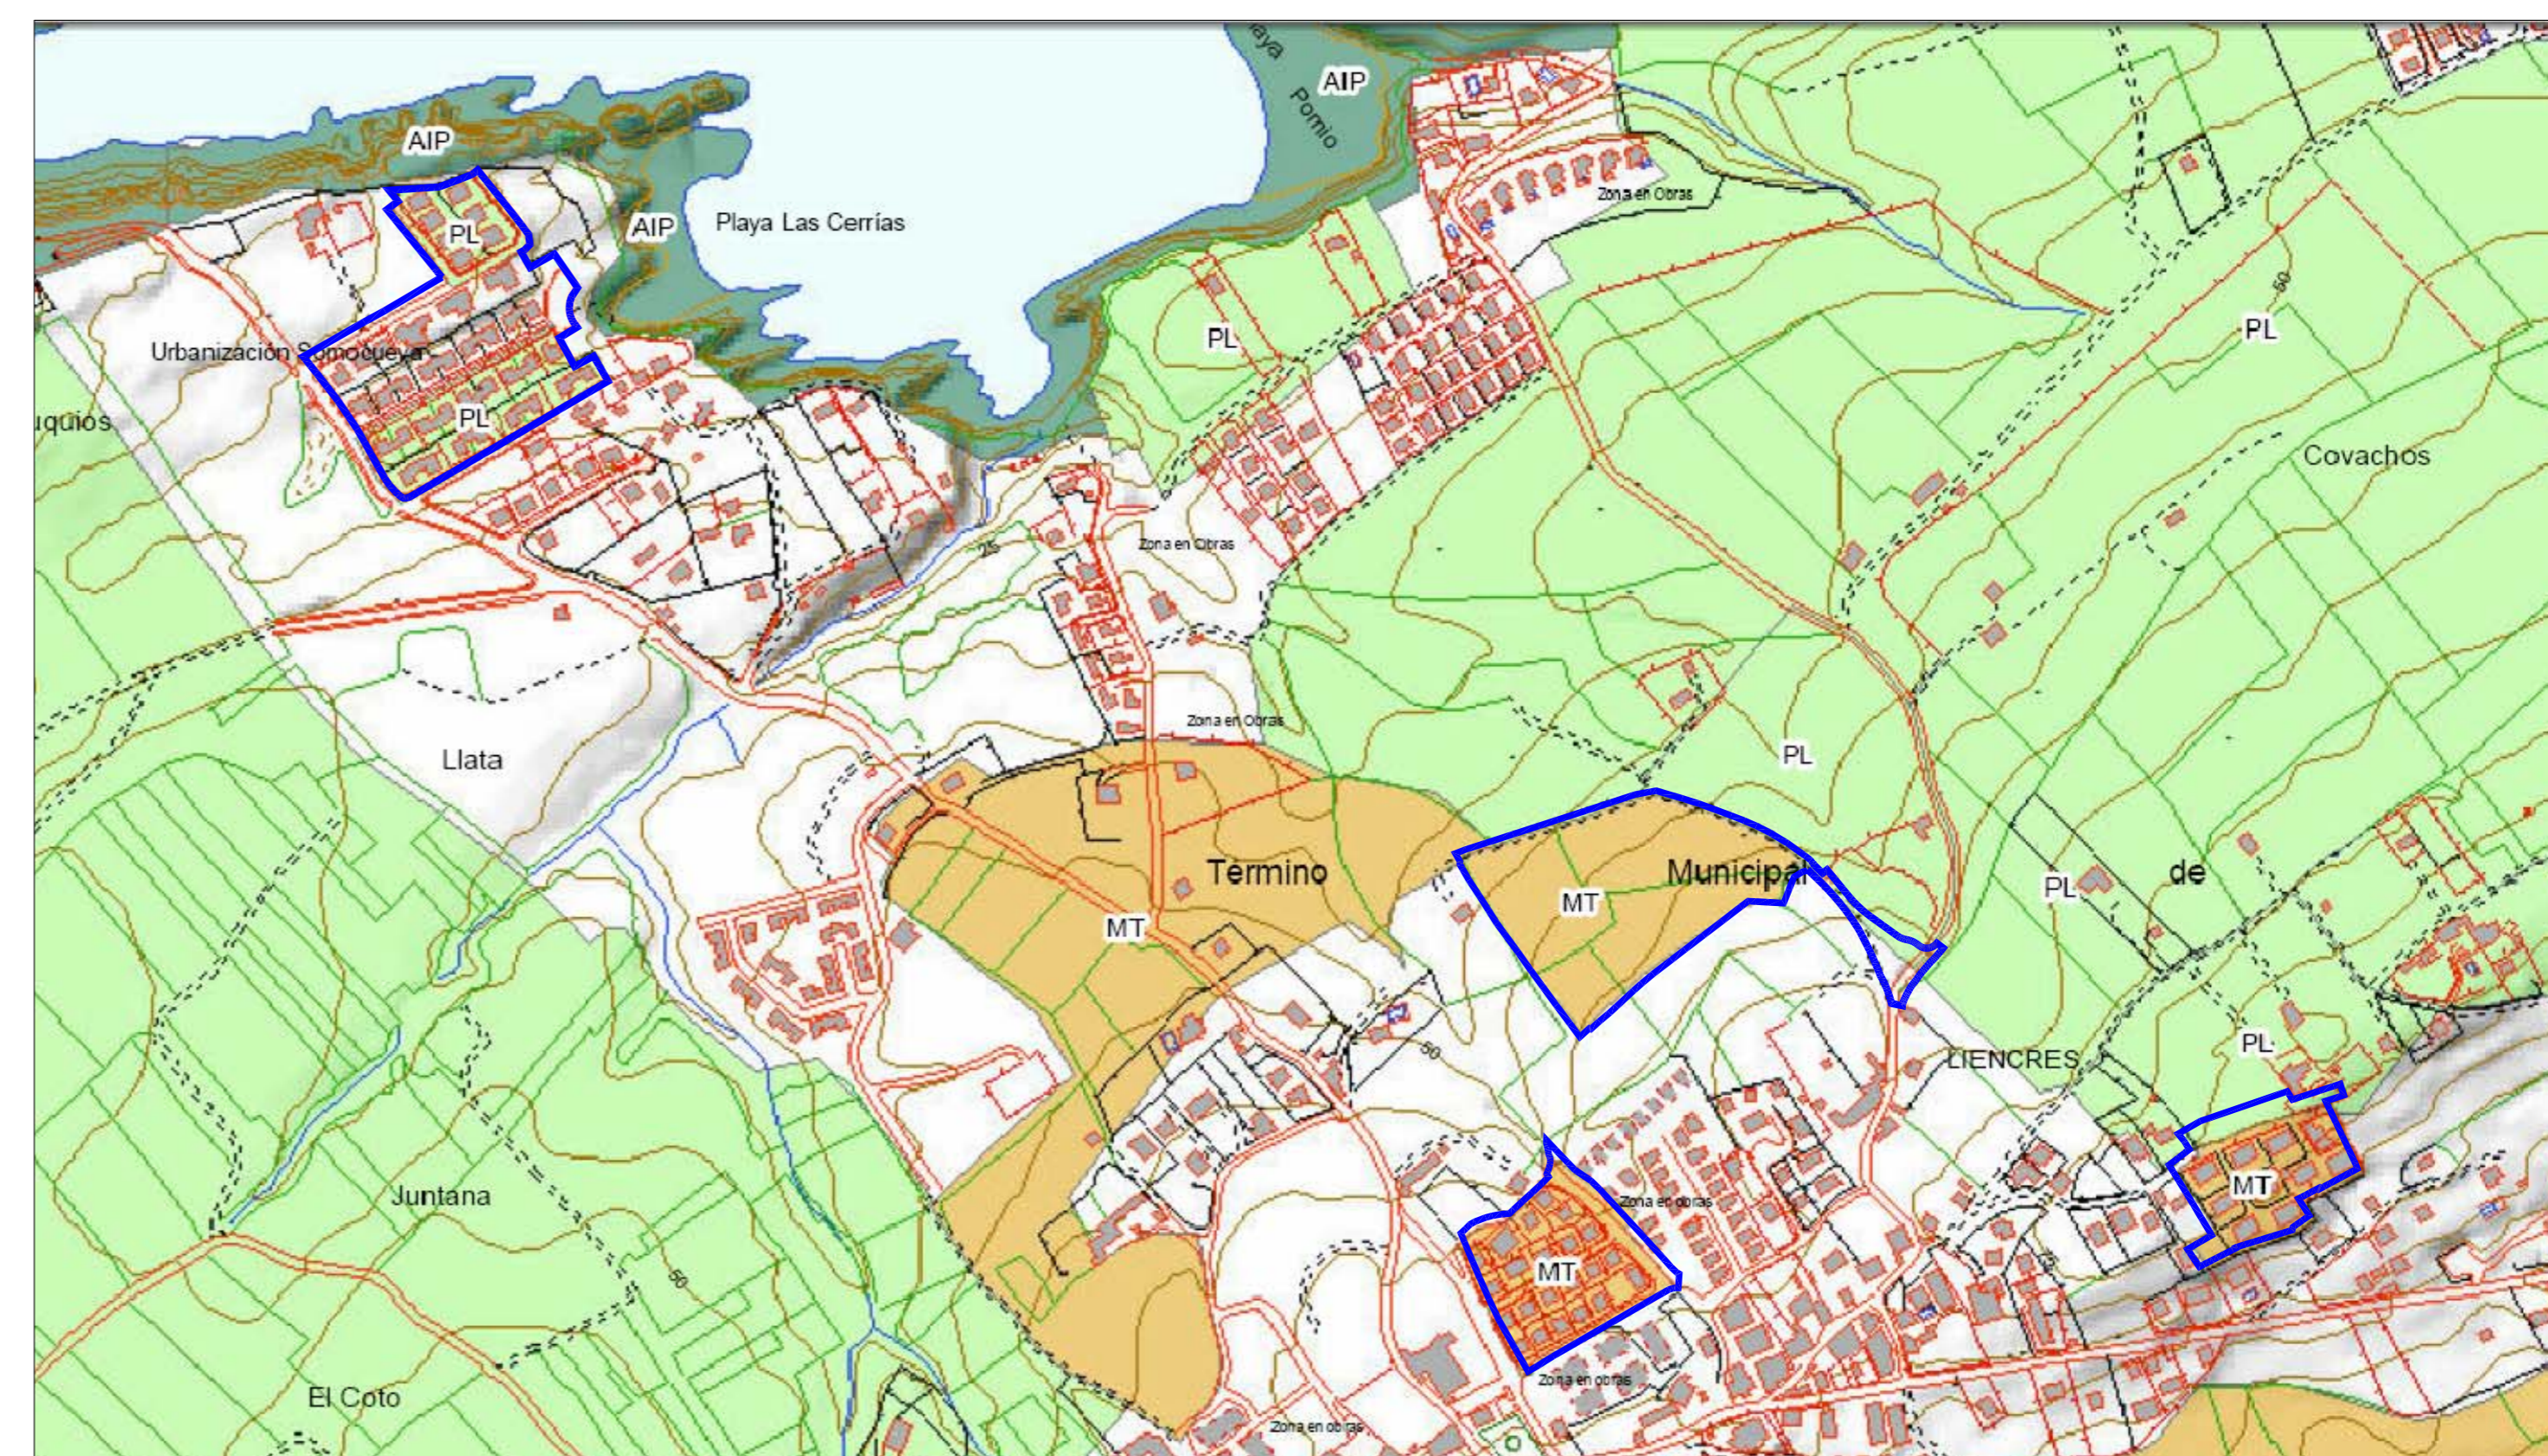

AMPLIACION de la HOJA 1 de 22 del PLAN de ORDENACION del LITORAL de CANTABRIA
LOS POLIGONOS REPRESENTADOS EN AZUL SE CORRESPONDEN CON LOS LIMITES DE LOS
SUB-AMBITOS DEL SECTOR SUR-R-L01

**PLAN GENERAL DE ORDENACIÓN URBANA
MUNICIPIO de PIELAGOS**

**ORDENACION DETALLADA
SECTOR SUR-R-L01**

ESCALA	INFORMACION PLAN de ORDENACION del LITORAL	PLANO 103
S/E		HOJA 1 de 1

**T.A.U
NORIEGA S.L.P.**
ANGEL NORIEGA VAZQUEZ, ARQUITECTO

JUNIO 2.014