

LEYENDA

- DELIMITACION de SUB-AMBITOS SUR-R-L01
- DOMINIOS MARITIMOS (COSTAS)

SECTOR SUR-R-L01 Sub-ámbito 1

SISTEMAS LOCALES

EL.2 ESPACIOS LIBRES (EL.2)

INFR INFRAESTRUCTURAS

VIARIO PUBLICO

ZONAS de ORDENANZA

RU RESIDENCIAL UNIFAMILIAR


LEYENDAS

ALINEACION EXTERIOR

DESLINDE D.P.M.T.

SERVIDUMBRE de TRANSITO

SERVIDUMBRE de PROTECCION

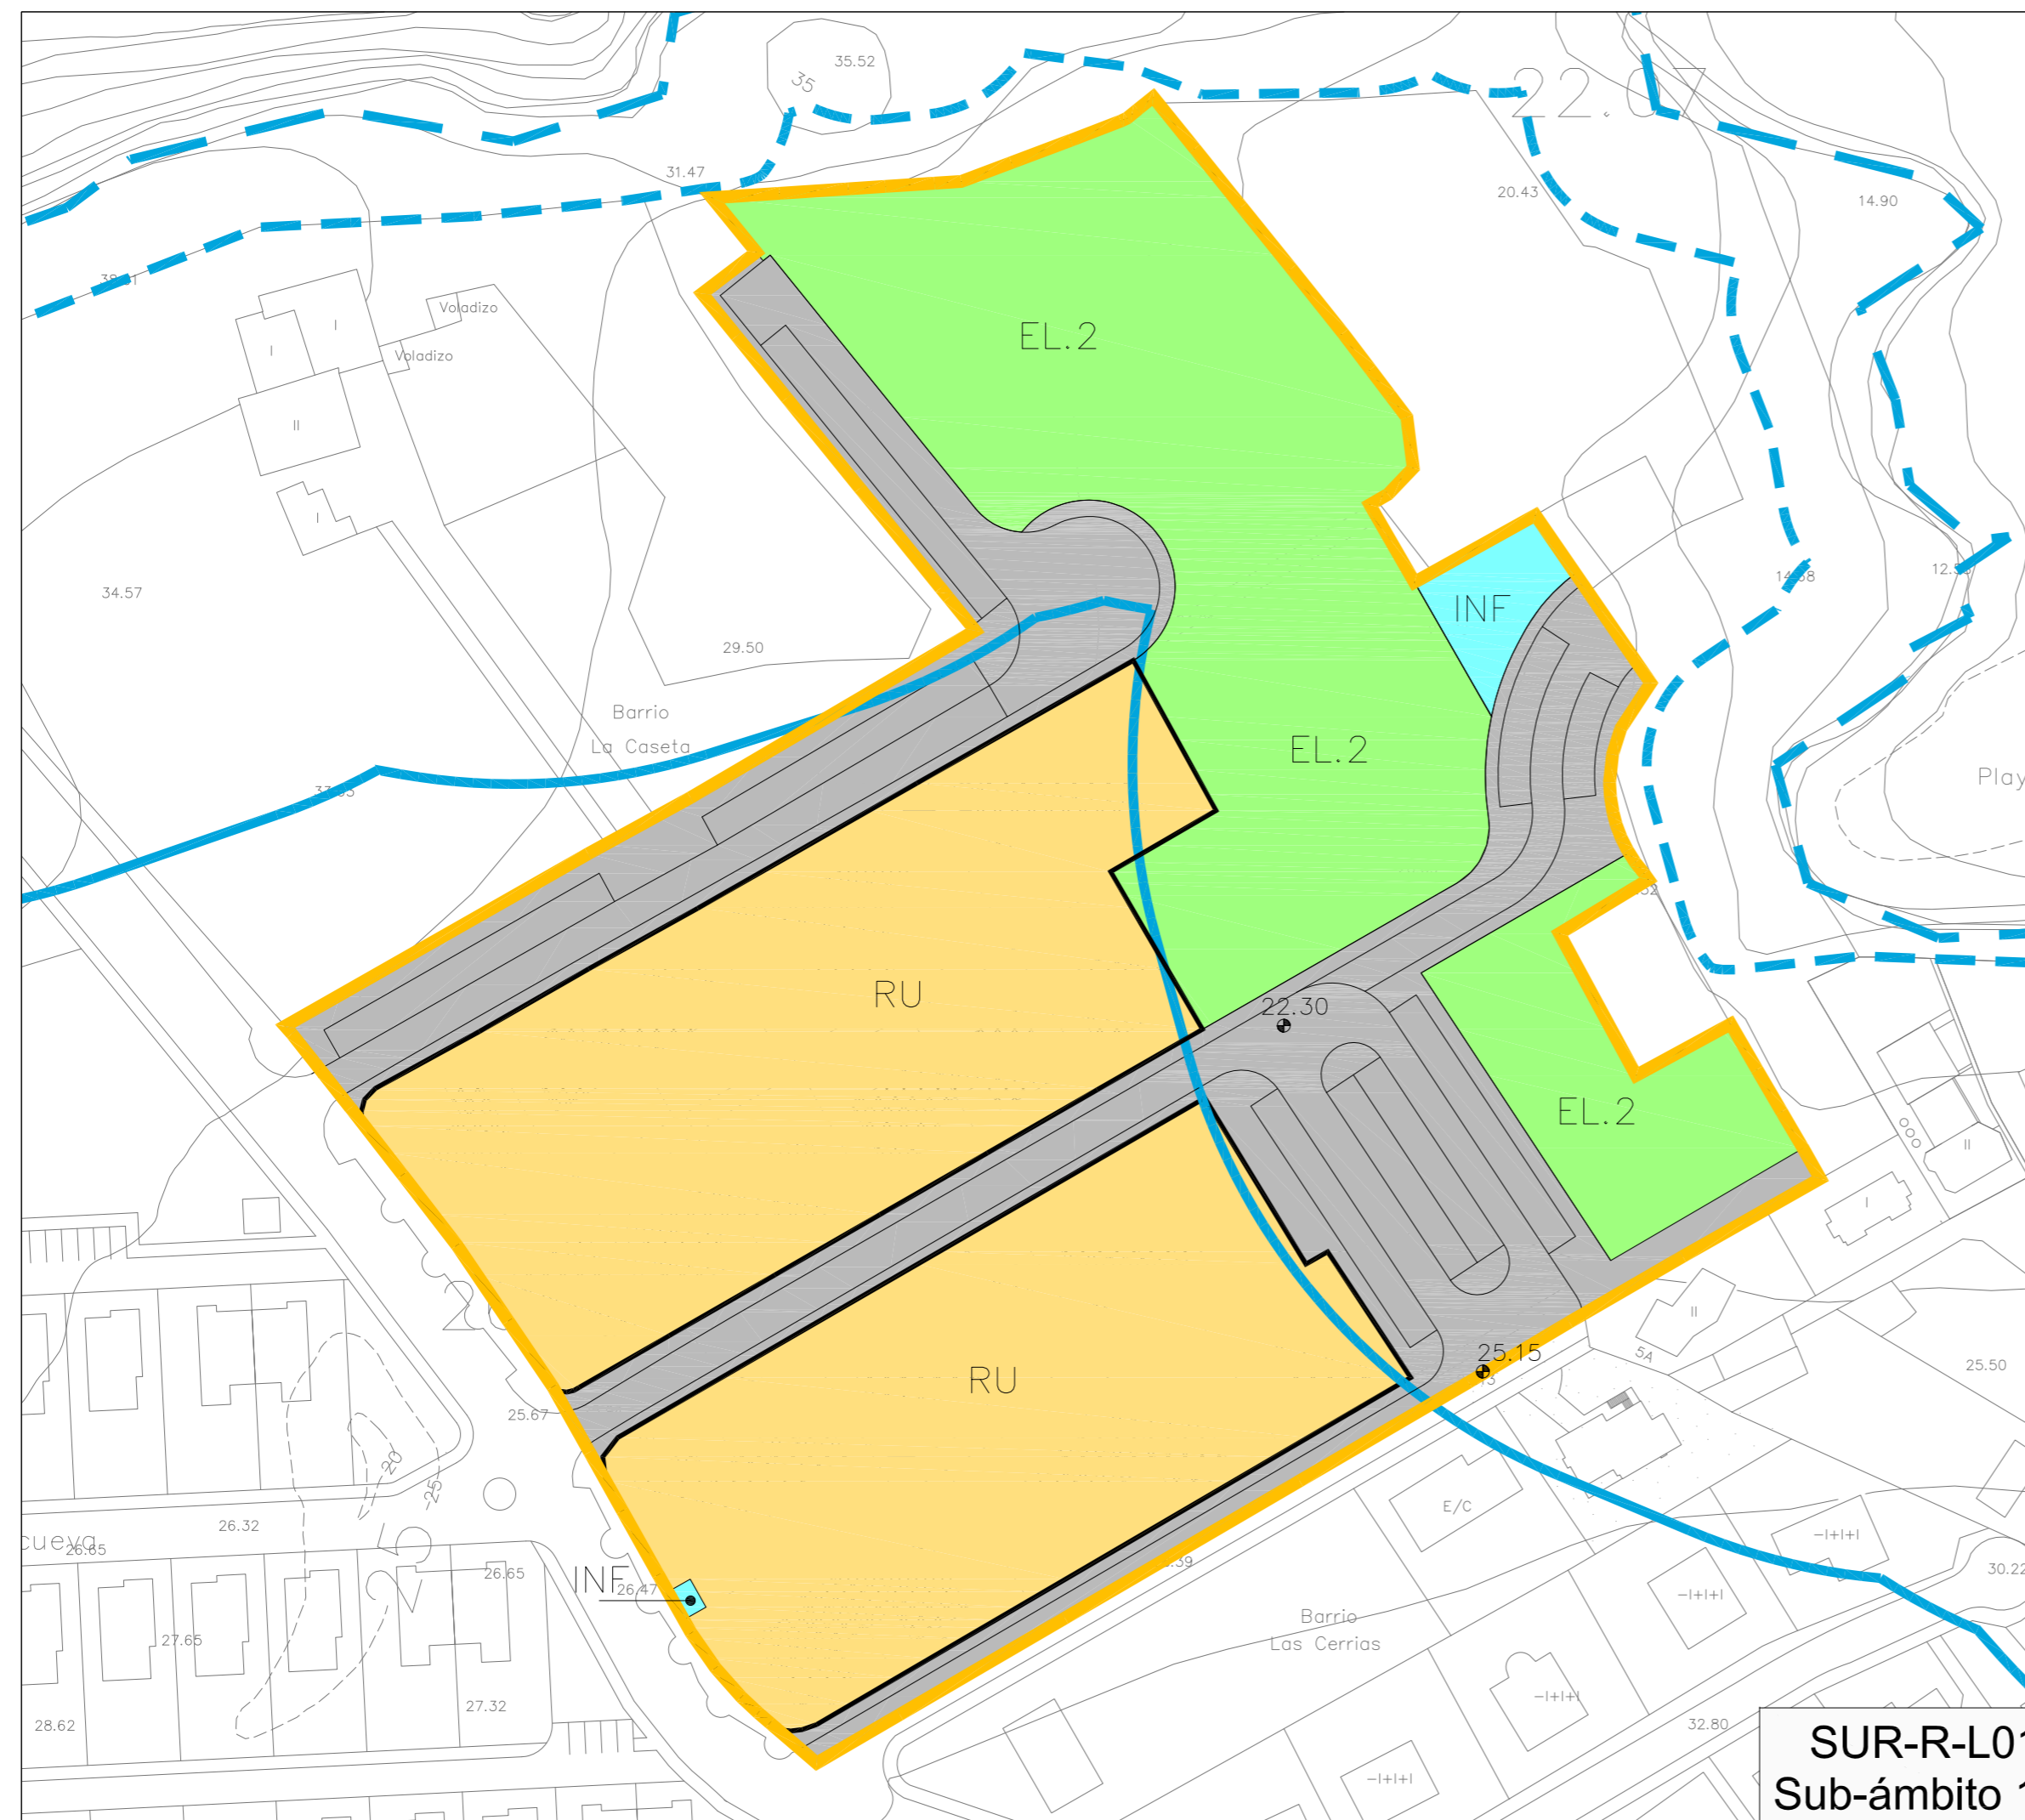

PLAN GENERAL DE ORDENACIÓN URBANA
MUNICIPIO de PIELAGOS

ORDENACION DETALLADA
SECTOR SUR-R-L01

ESCALA

1/1.000

PROPUESTA

ZONIFICACION Sub-ámbito 01

PLANO

P01

HOJA

1 de 4

JUNIO 2.014