

LEYENDA

DELIMITACION de SUB-AMBITOS SUR-R-L01

SECTOR SUR-R-L01 Sub-ámbito 3

SISTEMAS LOCALES


VIARIO PUBLICO

ZONAS de ORDENANZA

RU RESIDENCIAL UNIFAMILIAR

LEYENDAS

ALINEACION EXTERIOR

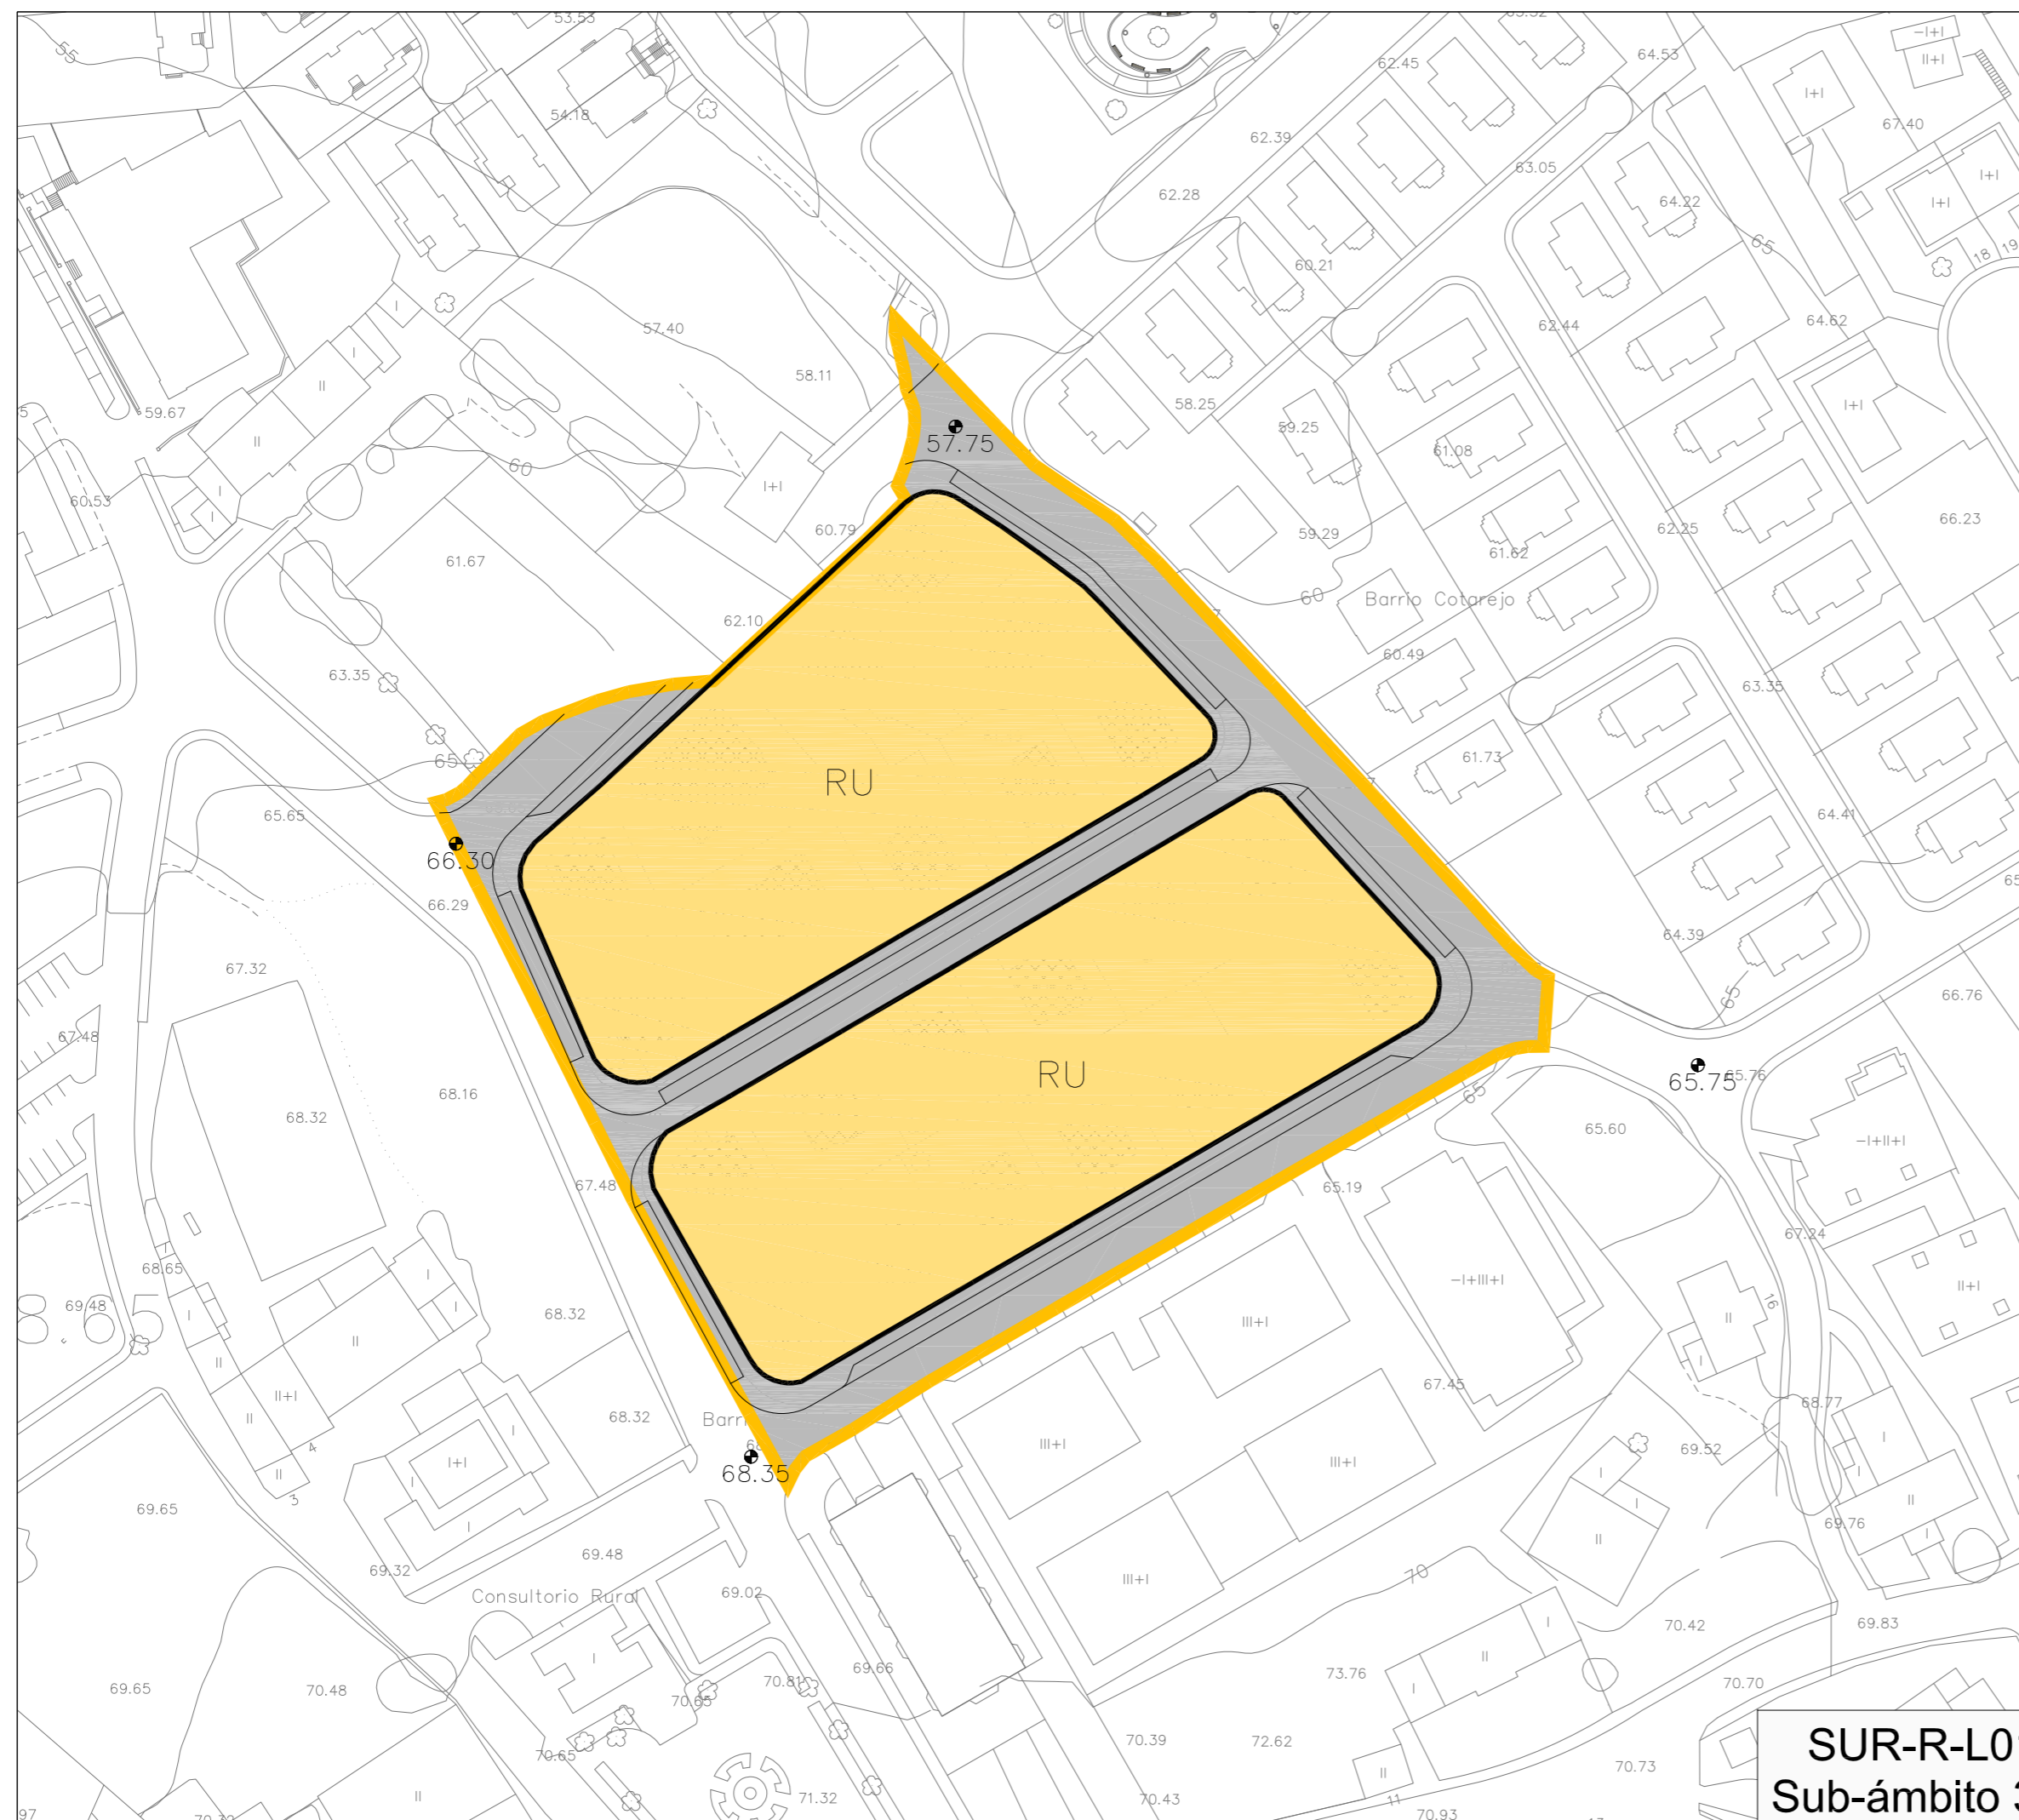

PLAN GENERAL DE ORDENACIÓN URBANA
MUNICIPIO de PIELAGOS

ORDENACION DETALLADA
SECTOR SUR-R-L01

ESCALA

1/1.000

PROPUESTA

ZONIFICACION Sub-ámbito 03

PLANO

P01

HOJA

3 de 4

JUNIO 2.014