





Sub-ámbito 1  
Saneamiento

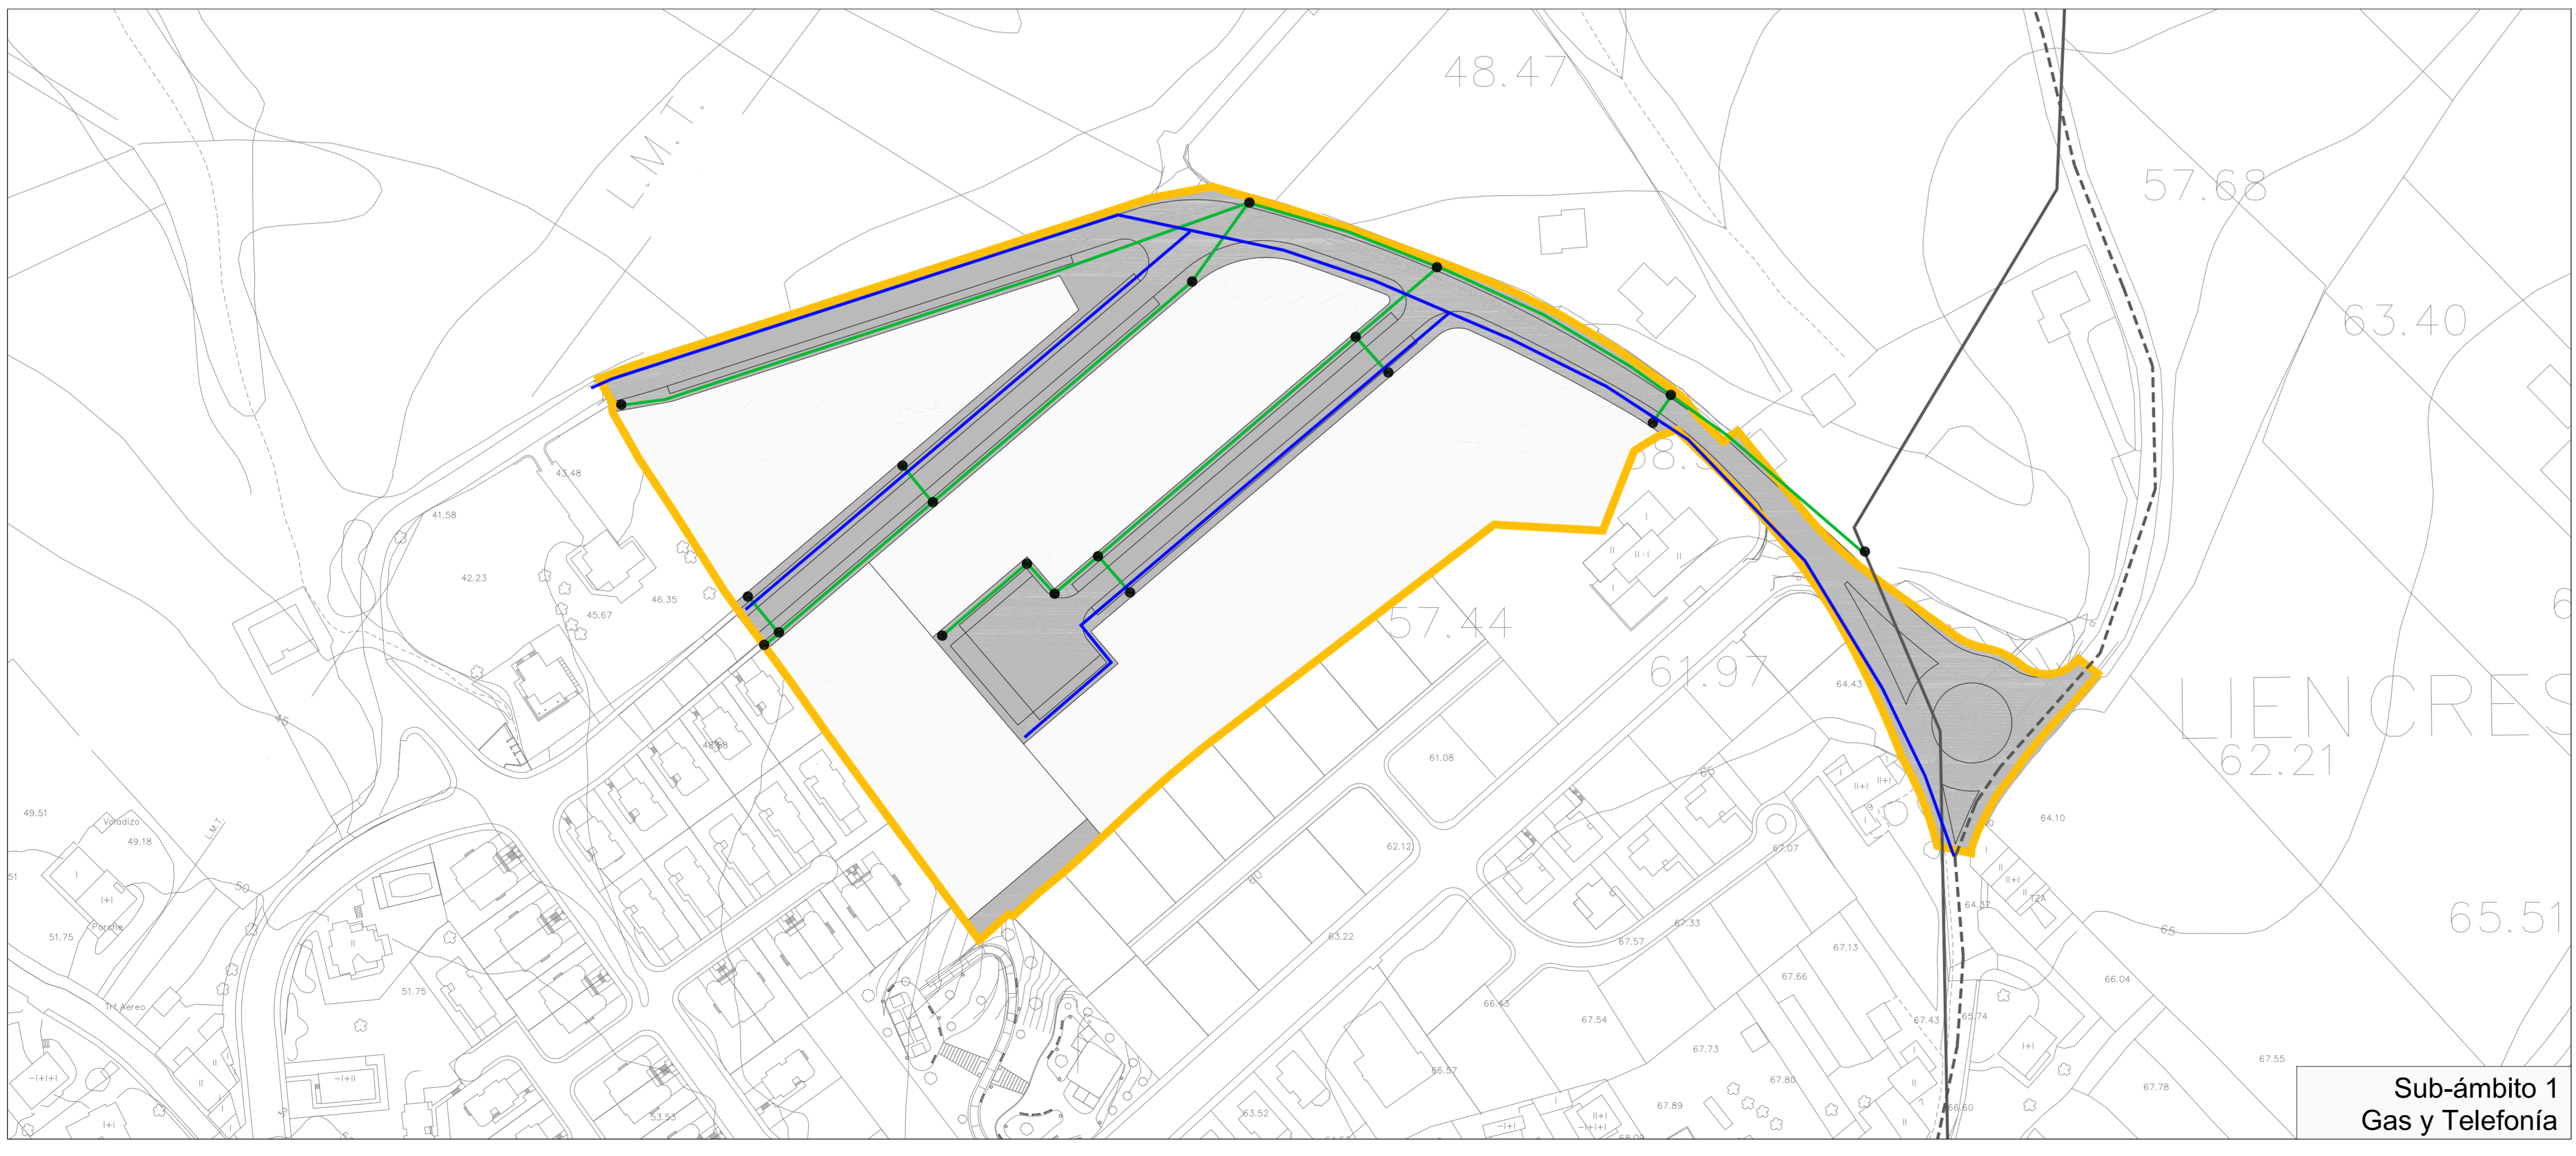

Sub-ámbito 1  
Gas y Telefonía

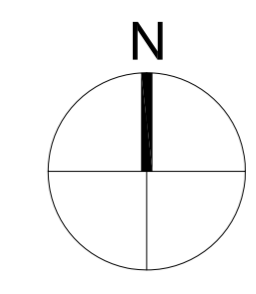

- LEYENDA**
- DELIMITACION de SUB-AMBITOS SUR-R-L01
  - DELIMITACION de las ACTUACIONES AISLADAS AA-L01 y AA-L02
  - DOMINIOS MARITIMOS (COSTAS)

- LEYENDA - RED de SANEAMIENTO**
- RED a DESMONTAR
  - RED EXISTENTE
  - AGUAS FECALES (FUNDICION)
  - ACOMETIDAS DOMICILIARIAS
  - AGUAS PLUVIALES
  - POZO de REGISTRO

- LEYENDA - RED de TELECOMUNICACIONES y GAS**
- RED de TELECOMUNICACIONES EXISTENTE
  - RED de GAS EXISTENTE
  - RED de TELECOMUNICACIONES
  - RED de GAS (MP)

PLAN GENERAL DE ORDENACIÓN URBANA  
MUNICIPIO de PIELAGOS

ORDENACION DETALLADA  
SECTOR SUR-R-L01

ESCALA	PROPUESTA	PLANO
1/1.000	SERVICIOS URBANISTICOS Sub-ámbito 04	<b>P03</b>
		HOJA 5 de 5