



PERFILES LONGITUDINALES

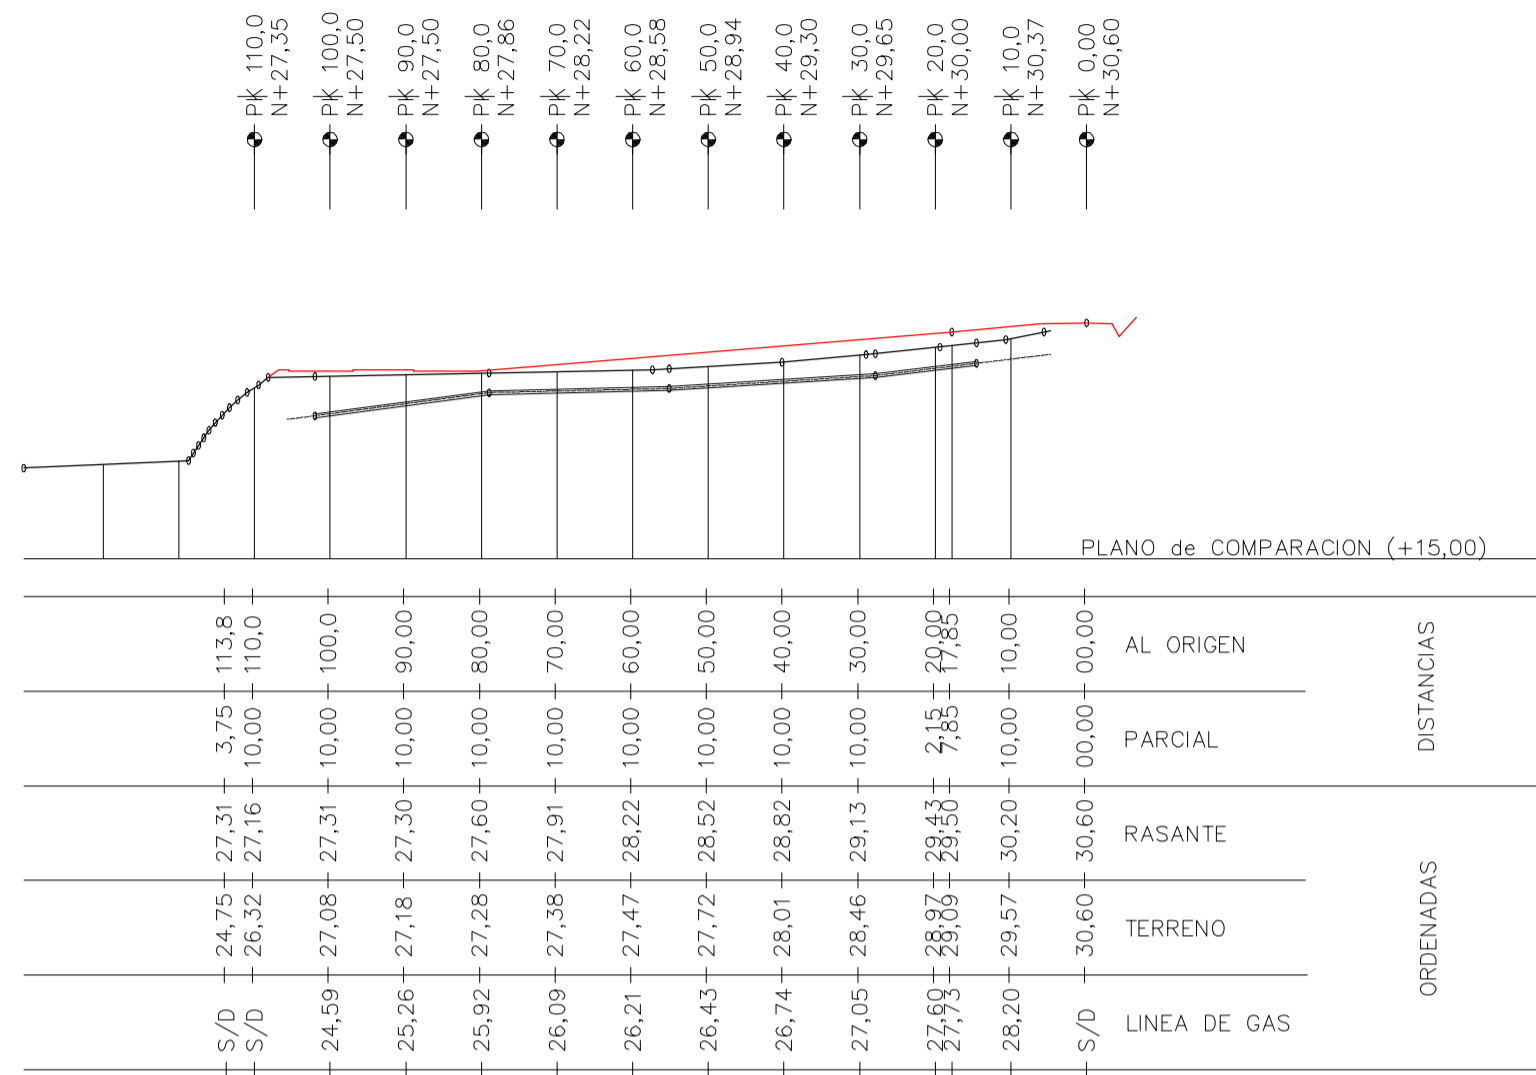


EJE 1

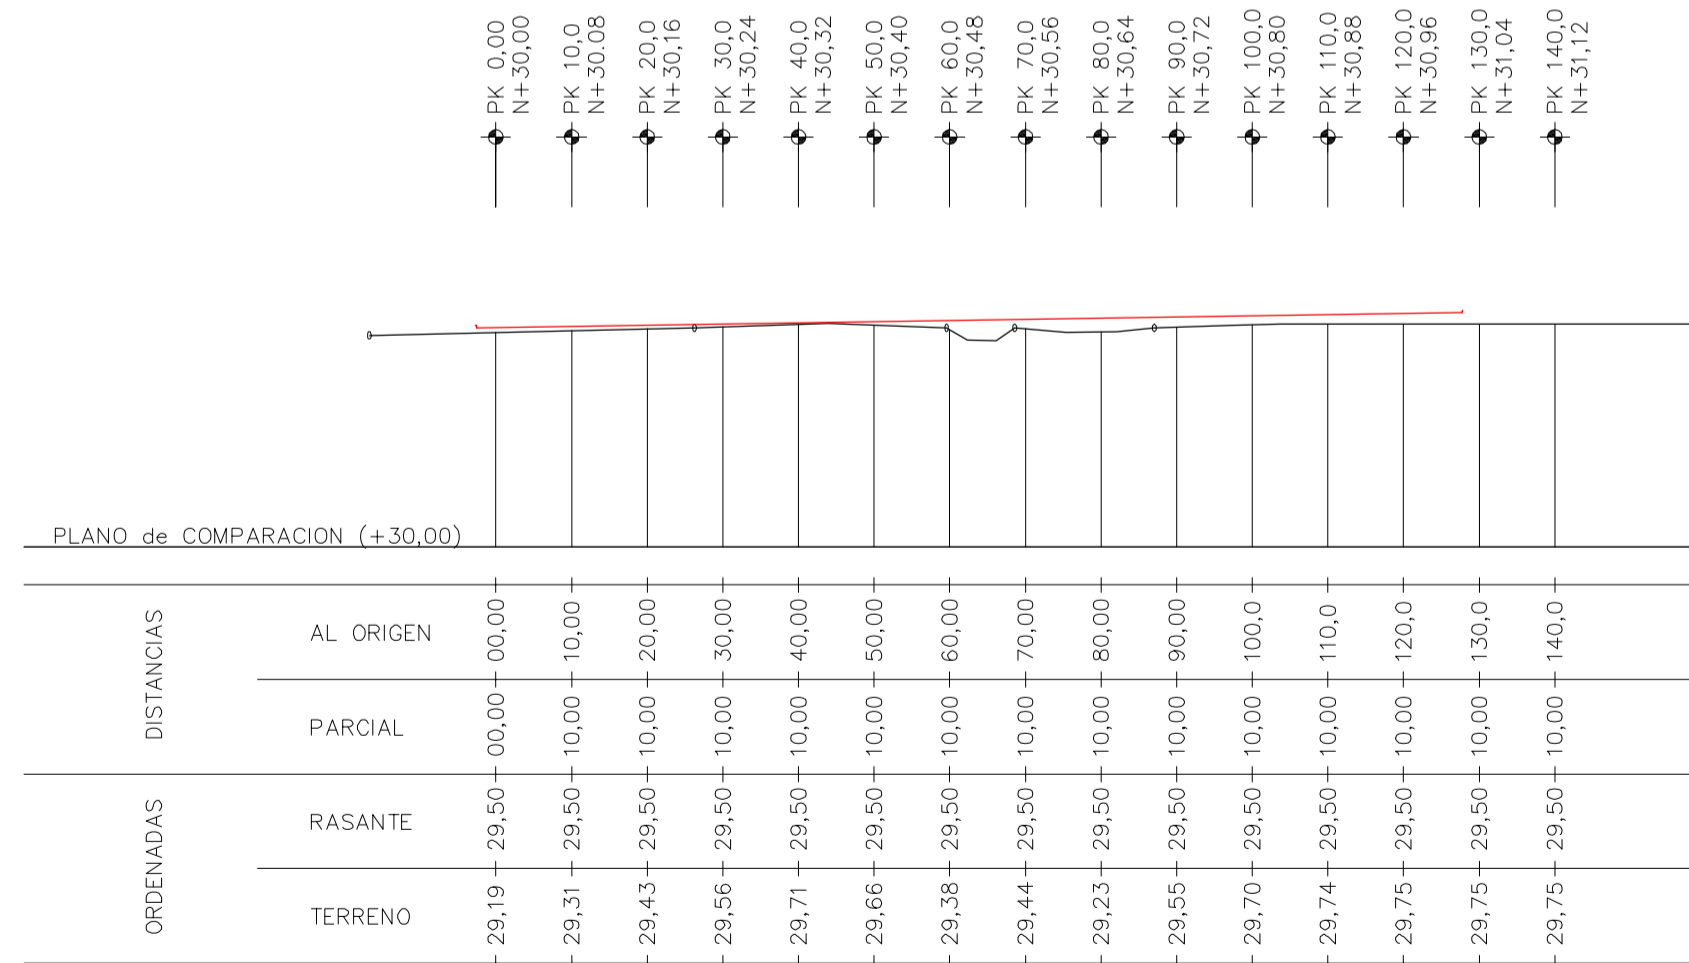


EJE 2


SECCIONES DE CALLE

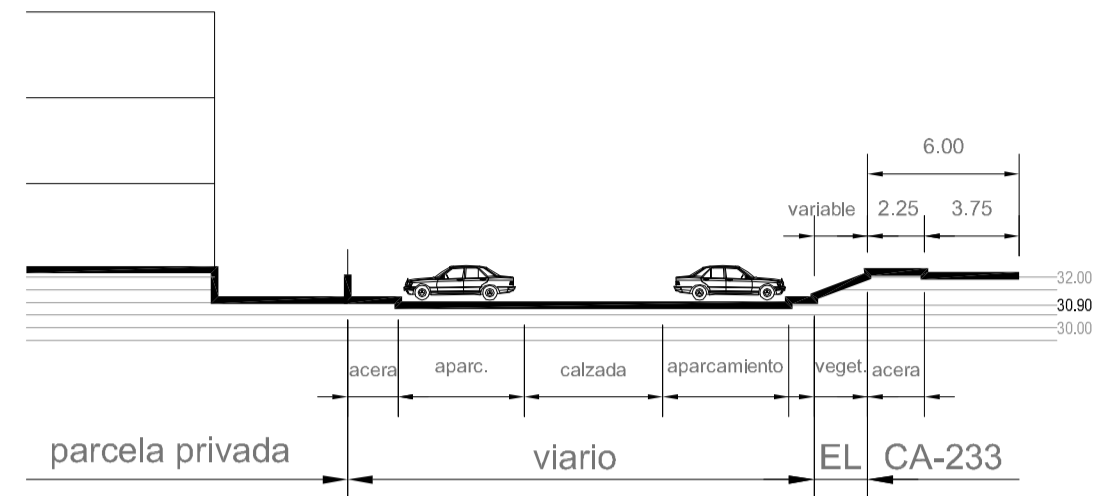

SECCION 1

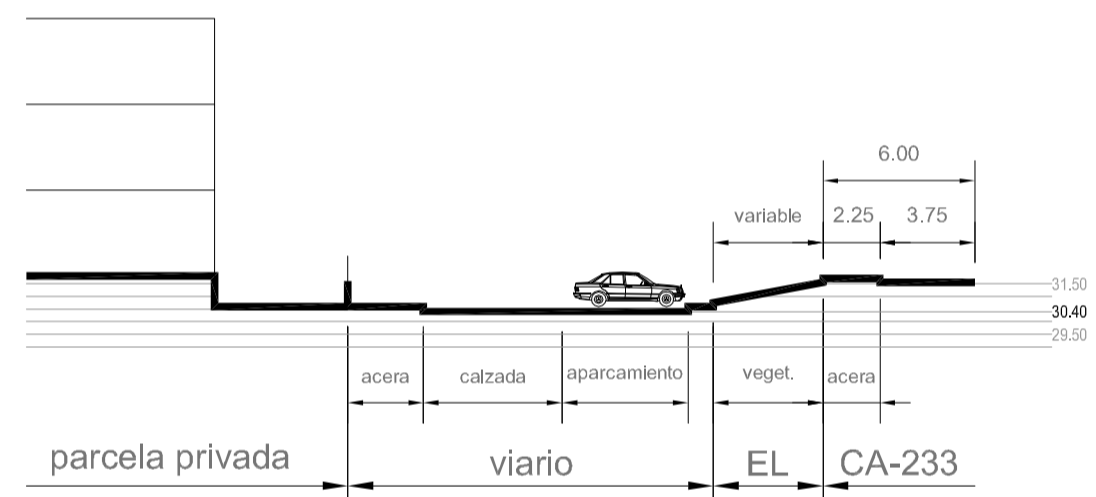


SECCION 2

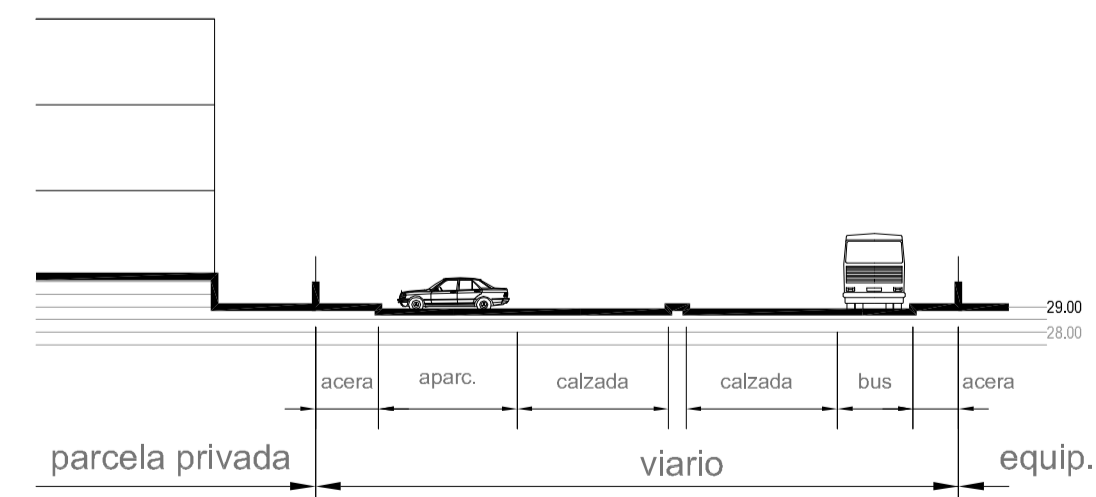


SECCION 3

PERFILES LONGITUDINALES

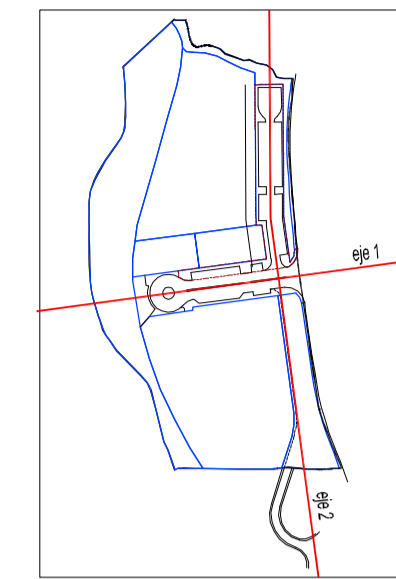

SECCIONES DE CALLE

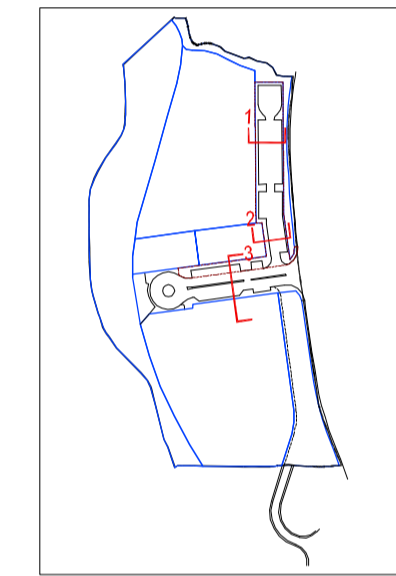

PLAN GENERAL DE ORDENACIÓN URBANA
MUNICIPIO de PIELAGOS

ORDENACION DETALLADA
SECTOR SUR-V-R-03

ESCALA	PROPUESTA	PLANO
1/1.000	RED VIARIA Perfiles longitudinales y Secciones de calle	P03
		HOJA
		2 de 2

T.A.U NORIEGA S.L.P.
 ANGEL NORIEGA VAZQUEZ. ARQUITECTO

DICIEMBRE 2015