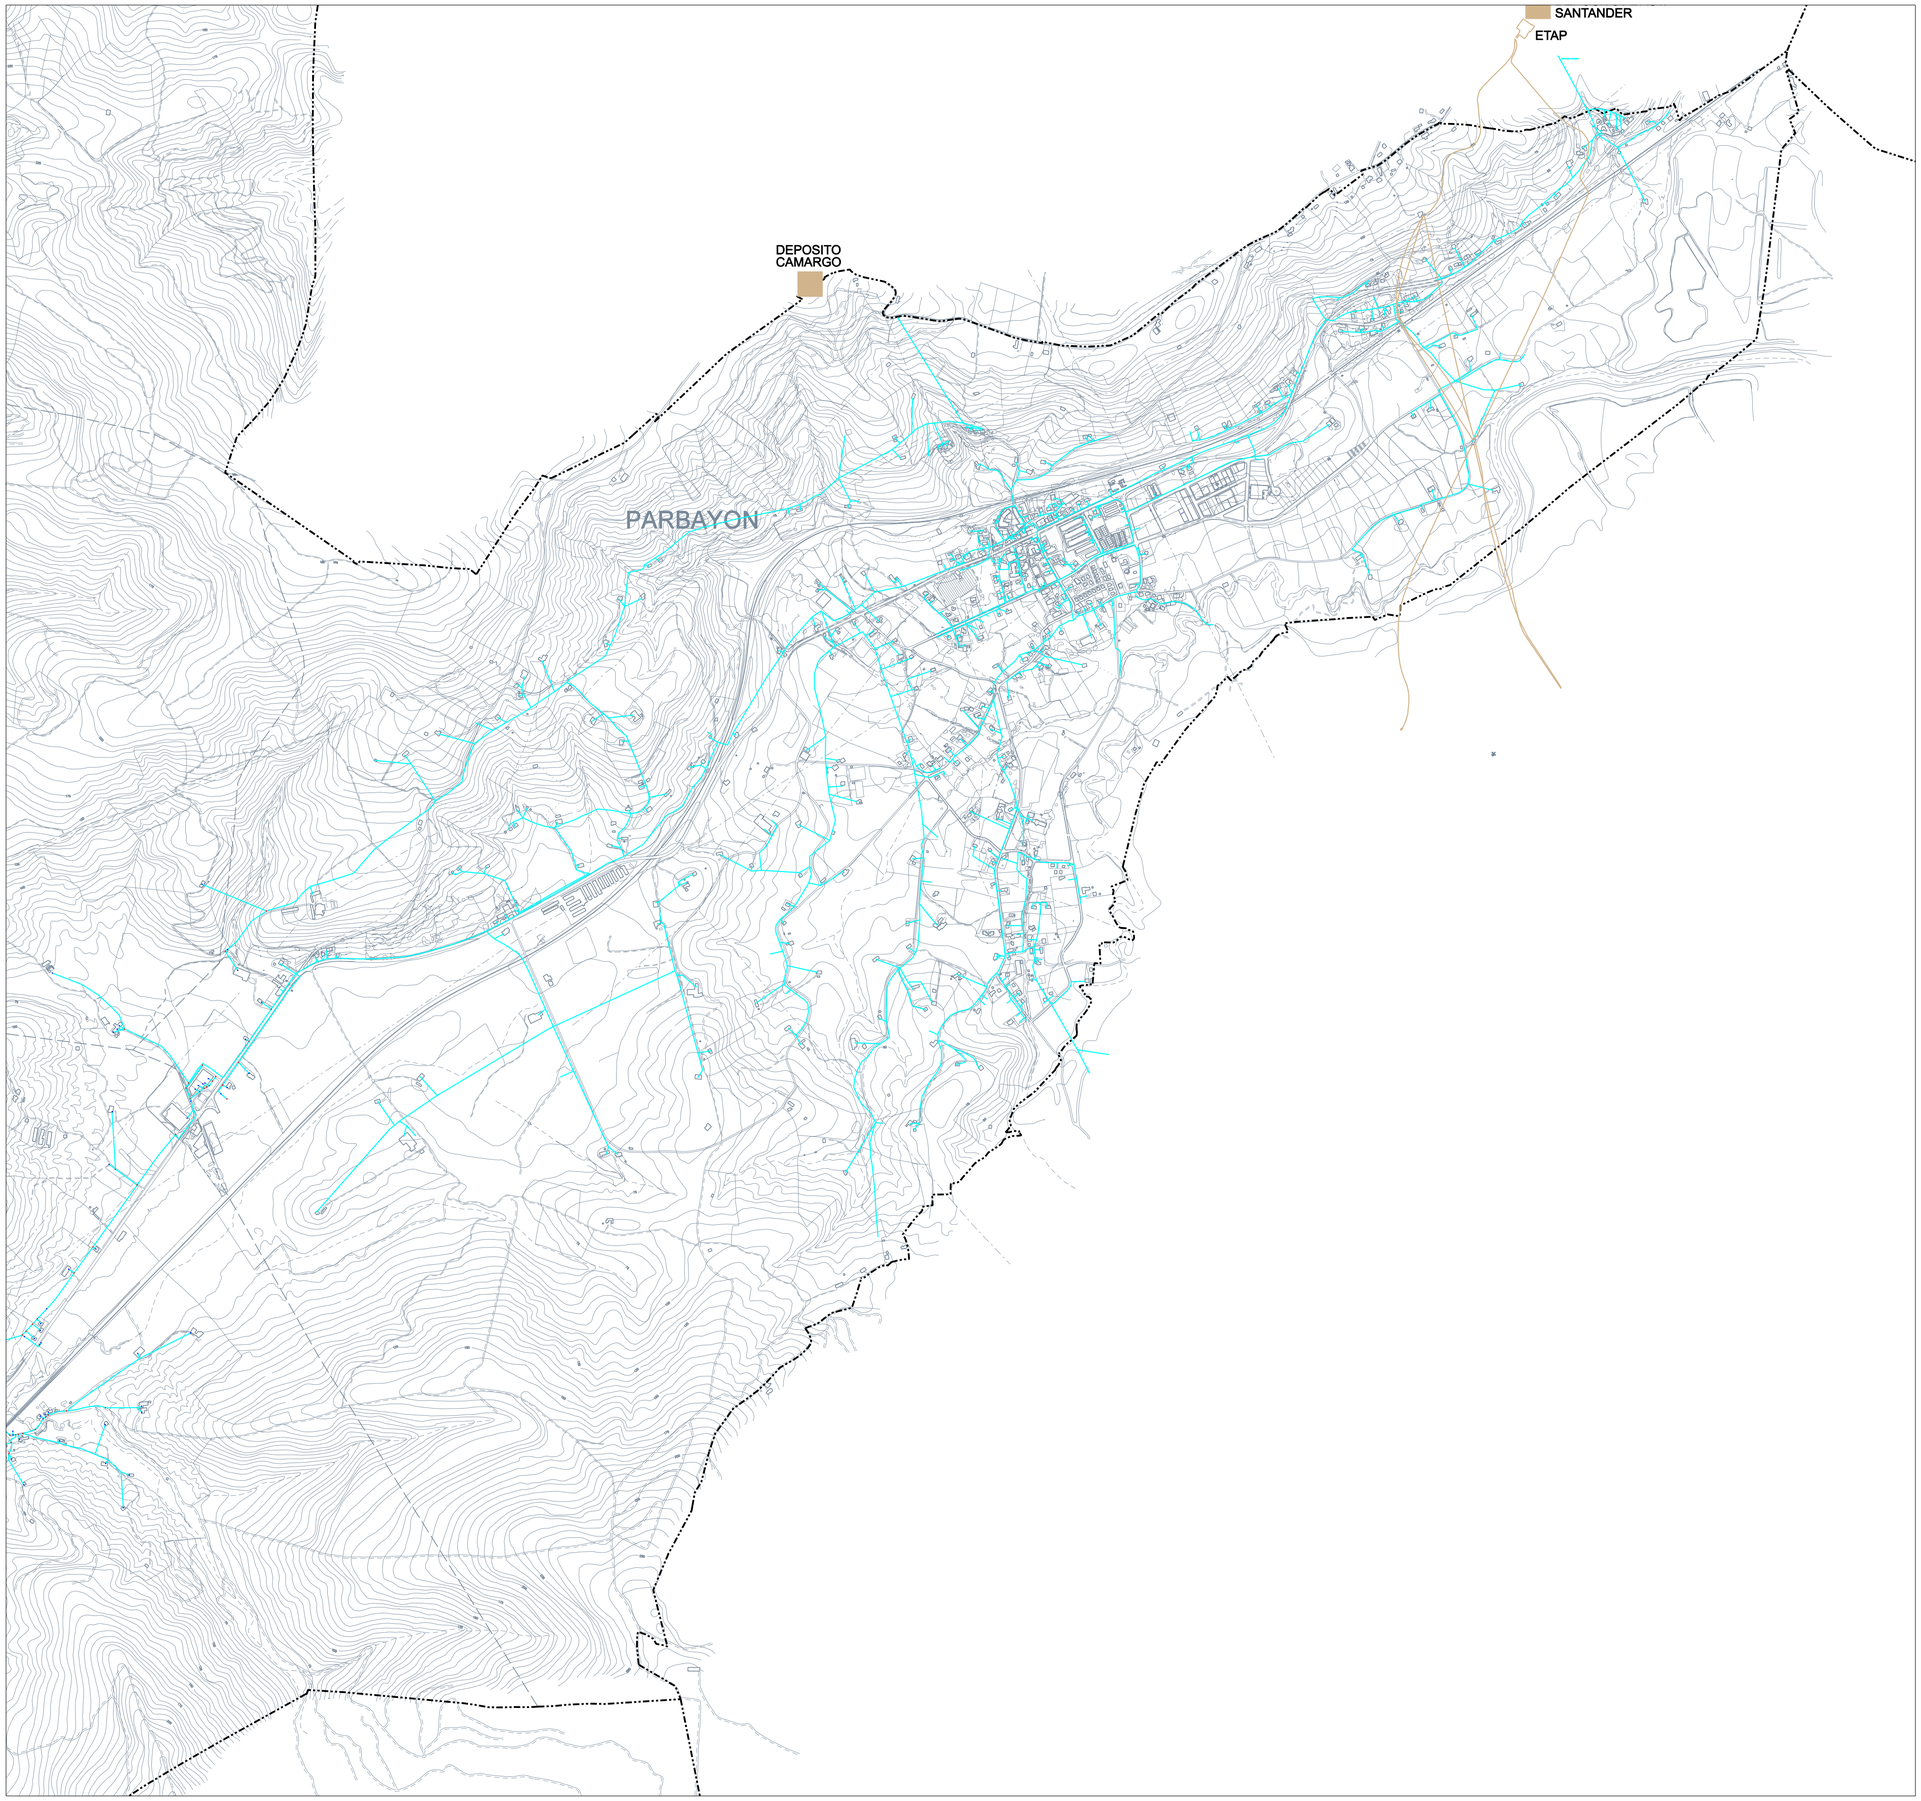

RED DE ABASTECIMIENTO EXISTENTE

RED GENERAL PLAN PAS

- CONDUCCION PRINCIPAL
- DEPOSITO

INSTALACIONES PERTENECIENTES A OTROS MUNICIPIOS

- CONDUCCION GENERAL ABASTECIMIENTO MUNICIPAL SANTANDER
- DEPOSITO
- AUTOVÍA DEL AGUA

RED MUNICIPAL DE DISTRIBUCION

- RED MUNICIPAL EXISTENTE
- CONDUCCION LIENCRES
- DEPOSITO
- BOMBEO

FUENTE: S.T.M. AYUNTAMIENTO DE PIELAGOS

DOCUMENTO PARA APROBACIÓN INICIAL

PLAN GENERAL
DE ORDENACION DEL
MUNICIPIO DE PIELAGOS

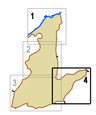

INFORMACION

INFRAESTRUCTURAS
RED DE ABASTECIMIENTO

PLANO I5.2

HOJA 4 de 4

ESCALA 1:10.000 — 1centímetro = 100 metros

100 0 100 200 300 400 500 m

APROBACION INICIAL	APROBACION PROVISIONAL
APROBACION DEFINITIVA	PUBLICACION BOC

U.T.E.

T.A.U NORIEGA S.L.P.

ÀNGEL NORIEGA VÁZQUEZ, ARQUITECTO

MARÍA QUIRÓS GONZÁLEZ, I.C.C.P.

DICIEMBRE 2015