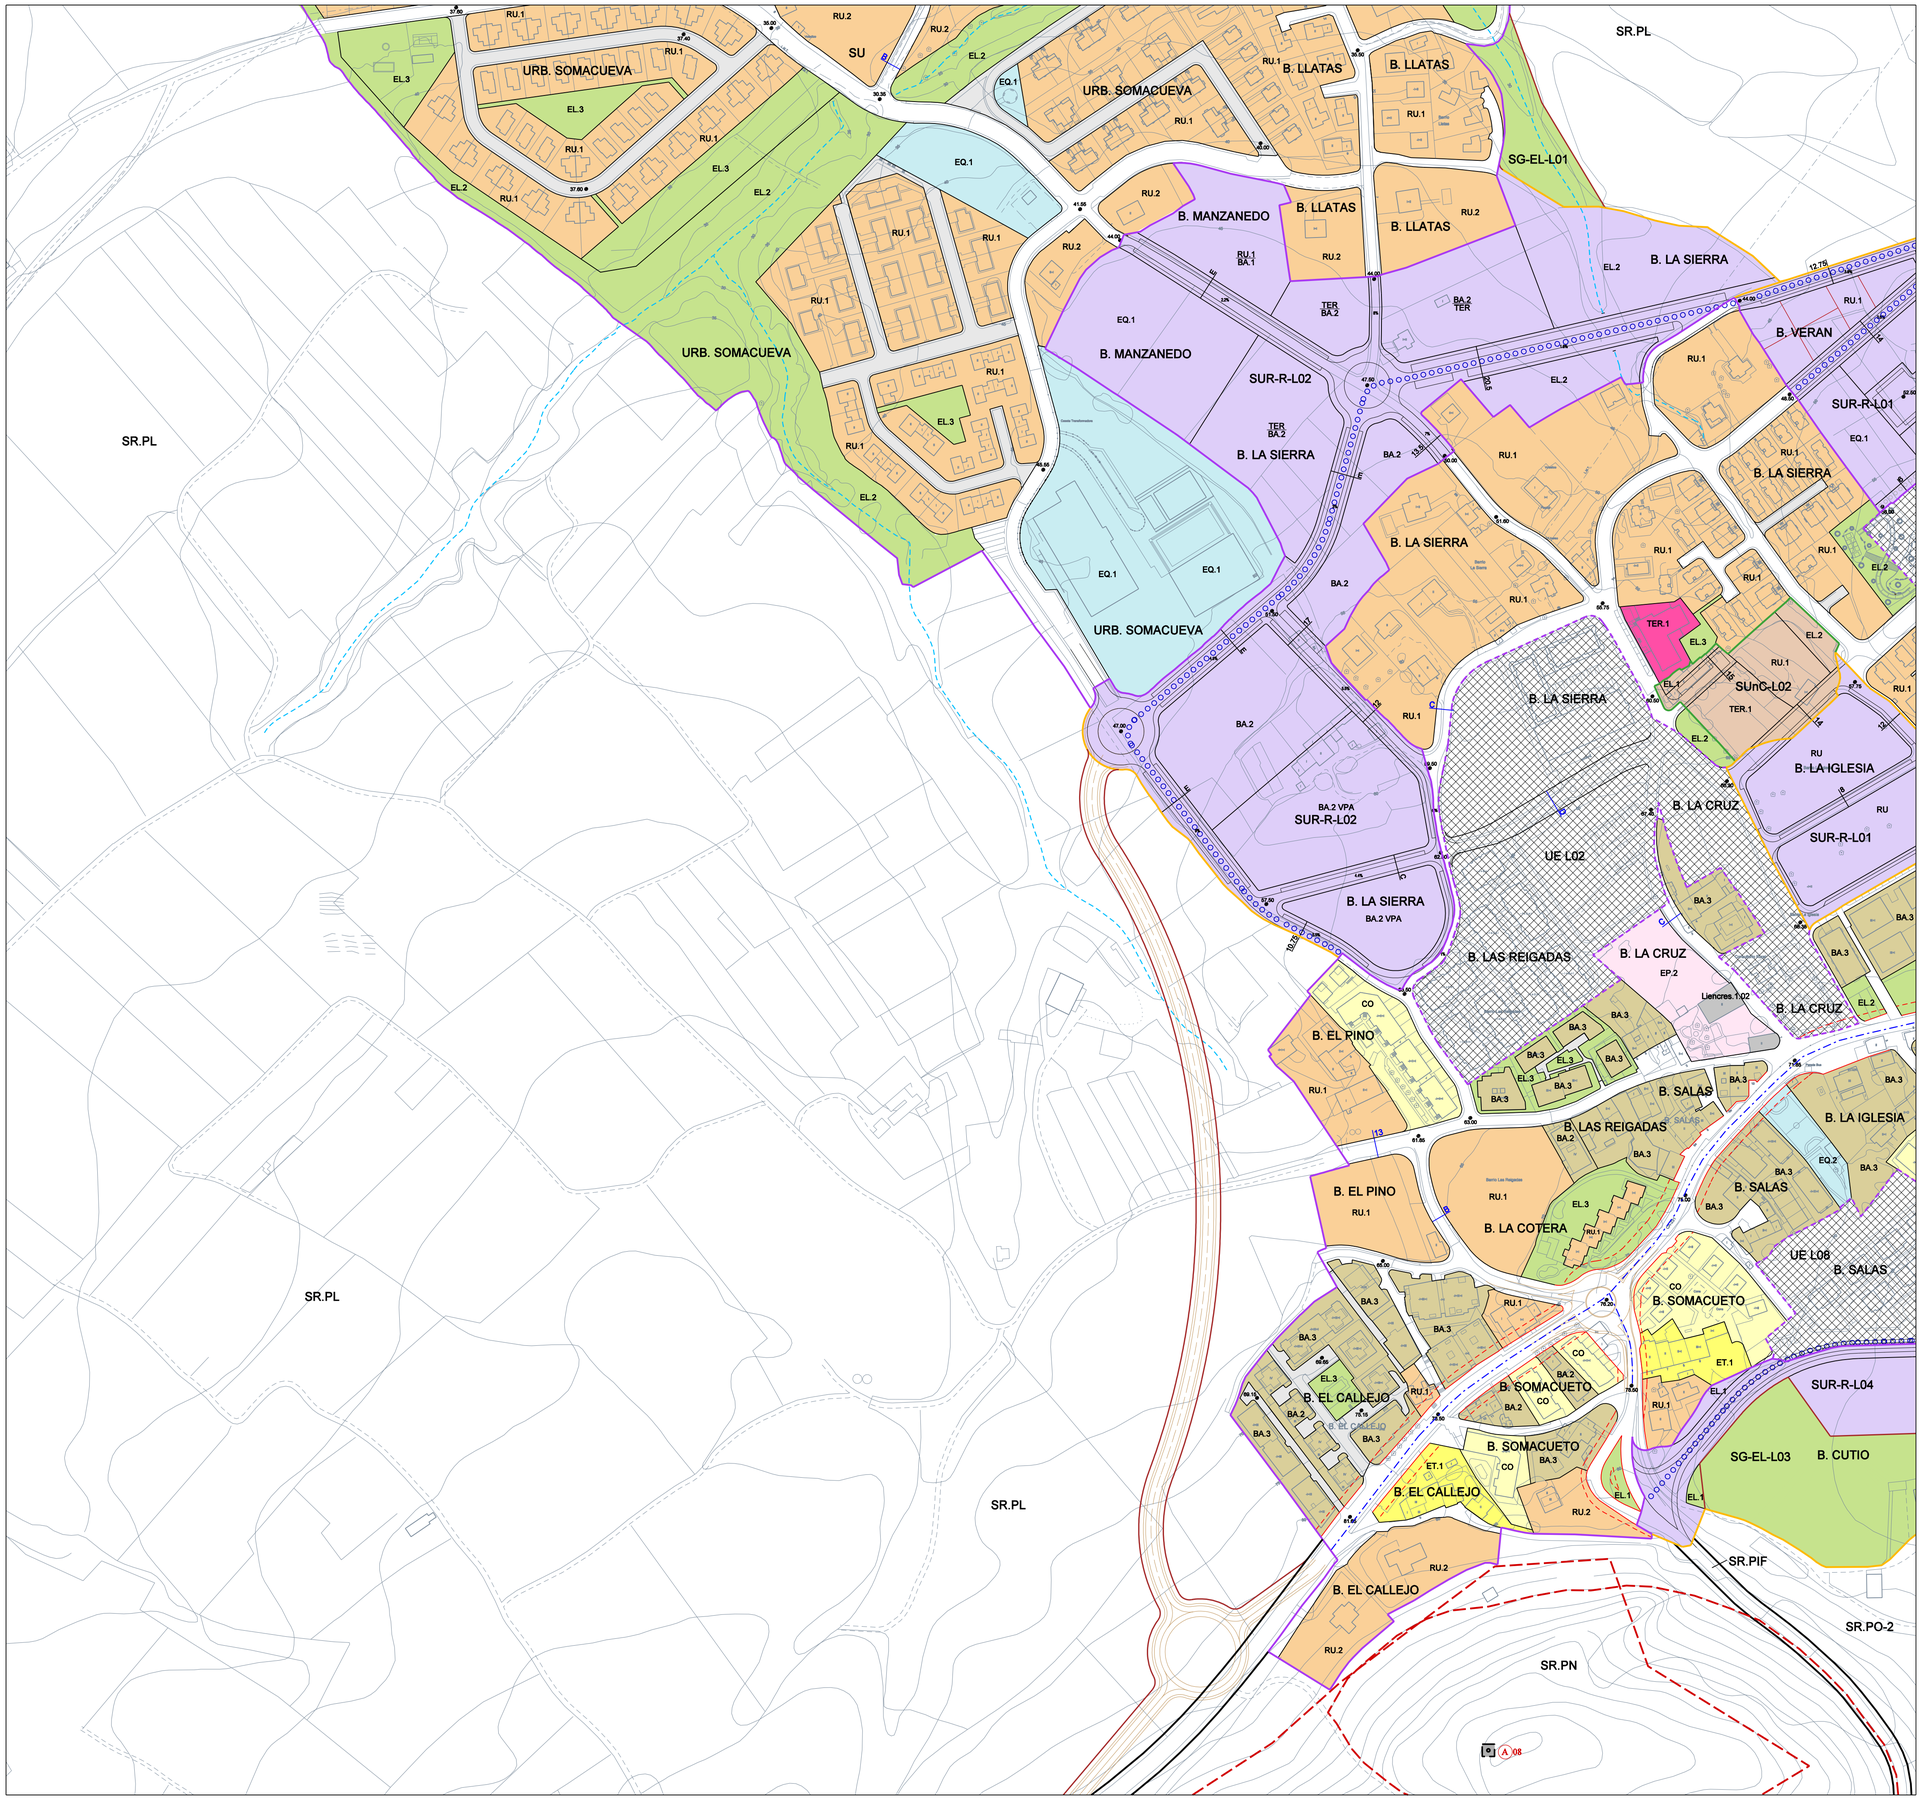

SUELO URBANO

SUELO URBANO

- SU — SUELO URBANO
- SUnC-Xnº — SU NO CONSOLIDADO
  - X - NUCLEO AL QUE PERTENECE
  - nº - Nº DEL SECTOR
- AA-Xnº — ACTUACIONES AISLADAS
  - X - NUCLEO AL QUE PERTENECE
  - nº - Nº DE LA ACTUACION

SUELO URBANO EN EJECUCION PGO'93

- EDIFICACION PENDIENTE
- PLANEAMIENTO APROBADO DEFINITIVAMENTE
- PLANEAMIENTO EN TRAMITACION

SUELO URBANIZABLE

SUELO URBANIZABLE

- SUR-U-Xnº — SUR DELIMITADO
  - U - USO GLOBAL
  - X - NUCLEO AL QUE PERTENECE
  - nº - Nº DEL SECTOR

SUELO URBANIZABLE EN EJECUCION PGO'93

- PLANEAMIENTO APROBADO DEFINITIVAMENTE
- PLANEAMIENTO EN TRAMITACION

SUELO RUSTICO

SR DE ESPECIAL PROTECCION

SR.PI	INTERMAREAL	SR.PN	NATURAL	SR.PM	MINERA		
SR.PR	DE RIBERA	SR.PL	LITORAL	SR.PA	AGRARIA		
SR.PE	ECOLOGICA	SR.PF	FORESTAL	SR.PIF	DE INFRAEST.		

SR DE PROTEC. ORDINARIA

SR.PO-1	GRADO 1
SR.PO-2	GRADO 2

(PSIR) — PROYECTO SINGULAR DE INTERÉS REGIONAL

ZONAS DE ORDENANZA

SA	SEGUN ALINEACIONES	ET	EDIFICACION TRADICIONAL	I	INDUSTRIA	EQ	EQUIPAMIENTO
BA	BLOQUE ABIERTO	EP	EDIF. EN GRAN PARCELA	TER	TERCIARIO	EL	ESPACIO LIBRE
RU	RESIDENCIAL UNIFAMILIAR	CO	CONSERVACION DE LA ORDENACION	X.nº	X - SIGLAS ZONA DE ORDENANZA (SA, BA, ETC.) nº - GRADO		

- ALINEACION EXTERIOR
- LINEA DE MAXIMO MOVIMIENTO DE LA EDIFICACION
- NUEVOS VIARIOS ESTRUCTURANTES
- VIARIOS DE COEXISTENCIA
- NUEVOS ITINERARIOS PEATONALES

TIPOS DE VIARIO

- VIARIO PUBLICO
- VIARIO PRIVADO
- TRAVESÍA URBANA

SECCION TIPO — A,B,C,etc

ANCHO ENTRE ALINEACIONES — n metros

PROTECCION DEL PATRIMONIO

GRADO DE PROTECCION EDIFICACIONES

1 PROTECCION INTEGRAL
2 PROTECCION ESTRUCTURAL
3 PROTECCION AMBIENTAL

X 0.00
LOCALIZACIÓN
GRADO DE PROTECCION
Nº DE ELEMENTO

YACIMIENTOS ARQUEOLOGICOS

C A — Nº CODIGO CARTA ARQUEOLOGICA

- BIEN DE INTERES CULTURAL
- BIEN DE INTERES LOCAL
- ELEMENTO INVENTARIADO
- ENTORNO DE PROTECCION DE BIC/BIL
- CAMINO DE SANTIAGO

SERVIDUMBRES

INFRAESTRUCTURAS de COMUNICACIONES

CARRETERAS
- ALINEACION EXTERIOR
- LINEA DE EDIFICACION

FERROCARRIL
- LINEA DE EDIFICACION FEVE
- LINEA DE EDIFICACION RENFE

COSTAS

- LÍNEA DE RIBERA DE MAR
- LÍMITE SERVIDUMBRE DE TRÁNSITO
- L. DOMINIO PUBLICO MARITIMO TERRESTRE
- DS-24-18 APROBADO SEGÚN O.M. DICIEMBRE 2007
- DS-24-19 TRÁMITE AUDIENCIA. AGOSTO 2008
- DS-19-5 APEO 11 DICIEMBRE 2007
- LÍMITE SERVIDUMBRE DE PROTECCIÓN

DOCUMENTO PARA APROBACIÓN INICIAL

PLAN GENERAL DE ORDENACION DEL MUNICIPIO DE PIELAGOS

ZONAS DE ORDENANZA

PLANO **P4**

LIENCRES

HOJA **3 de 38**

ESCALA 1:2.000 — 1centímetro = 20 metros

20 0 20 40 60 80 100 m

APROBACION INICIAL	APROBACION PROVISIONAL
APROBACION DEFINITIVA	PUBLICACION BOC

U.T.E.

T.A.U NORIEGA S.L.P.
ÁNGEL NORIEGA VÁZQUEZ, ARQUITECTO

MARÍA QUIRÓS GONZÁLEZ, I.C.C.P.

DICIEMBRE 2015